


СХЕМА РАЗМЕЩЕНИЯ КОНТЕЙНЕРНЫХ ПЛОЩАДОК НА ТЕРРИТОРИИ МКД
ПО УЛИЦЕ ПРОЛЕТАРСКАЯ Р.П. ДАВЫДОВКА ЛИСКИНСКОГО РАЙОНА ВОРОНЕЖСКОЙ ОБЛАСТИ

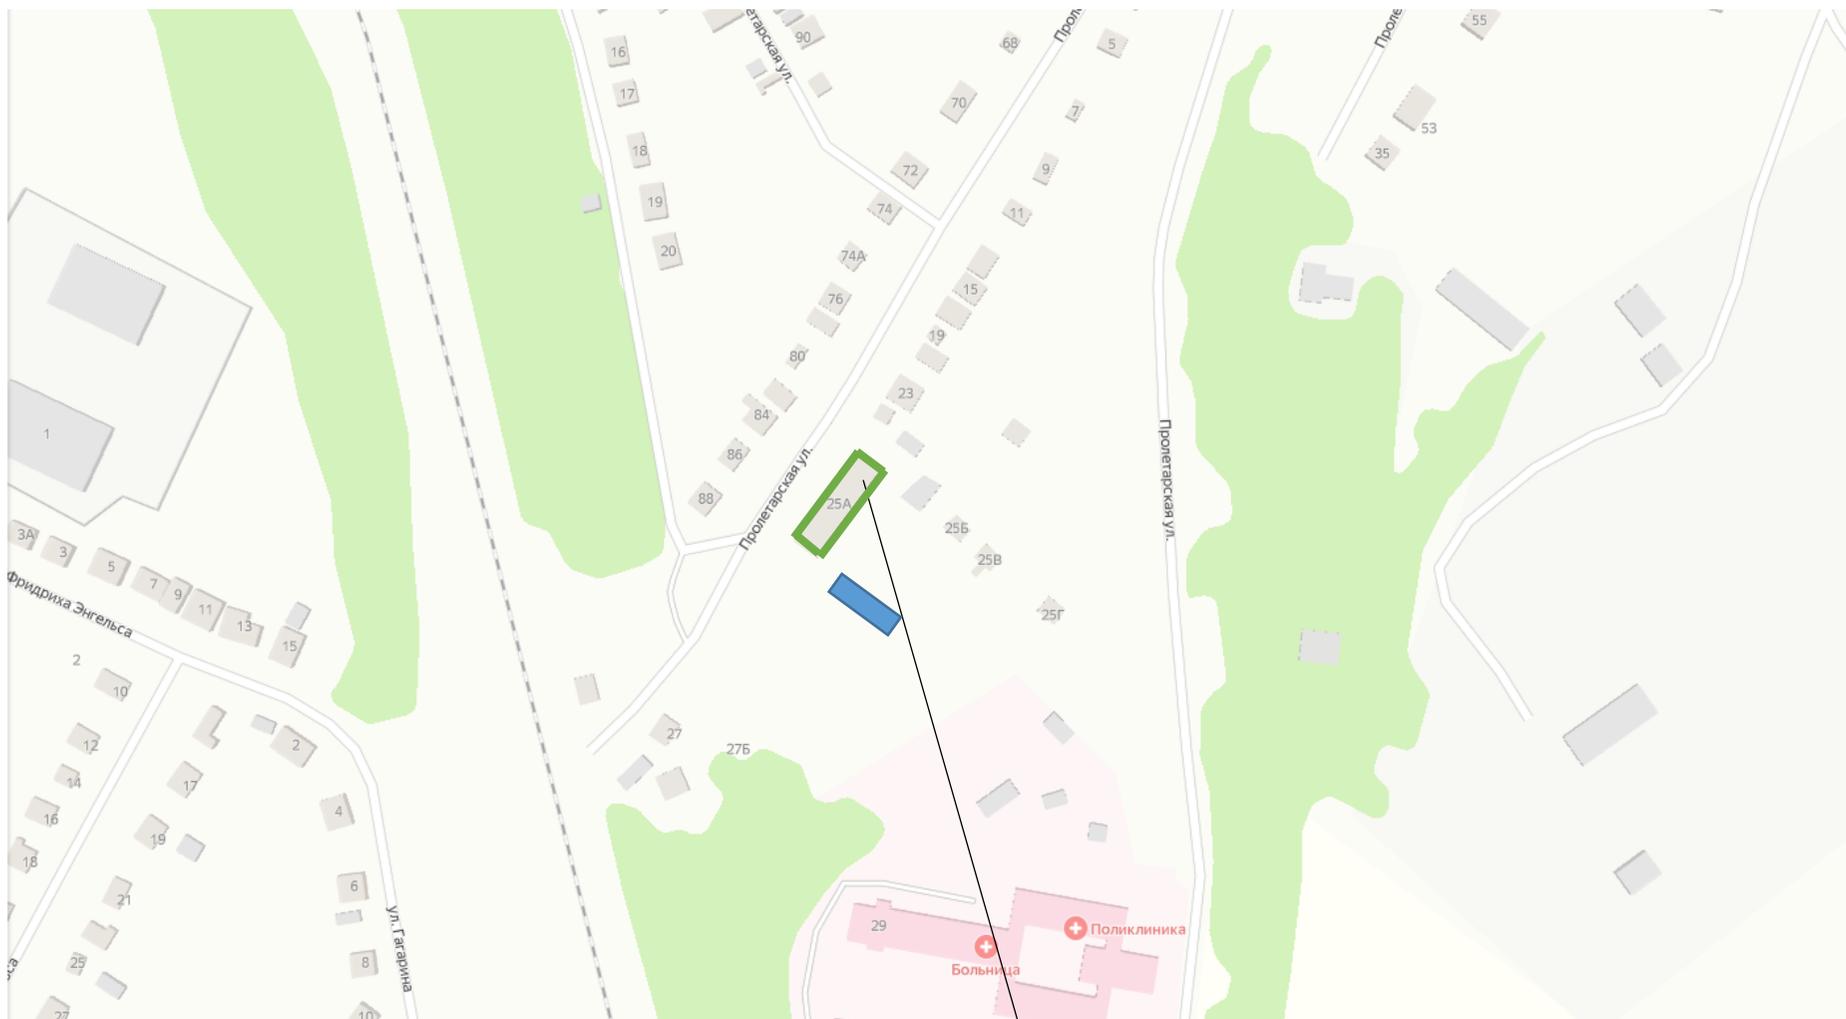

Условные обозначения

 Контейнерная площадка

МКД по адресу р.п. Давыдовка ул. Пролетарская, 25А