


СХЕМА РАЗМЕЩЕНИЯ КОНТЕЙНЕРНЫХ ПЛОЩАДОК НА ТЕРРИТОРИИ МКД  
ПО УЛИЦЕ ЛЕНИНА Р.П. ДАВЫДОВКА ЛИСКИНСКОГО РАЙОНА ВОРОНЕЖСКОЙ ОБЛАСТИ

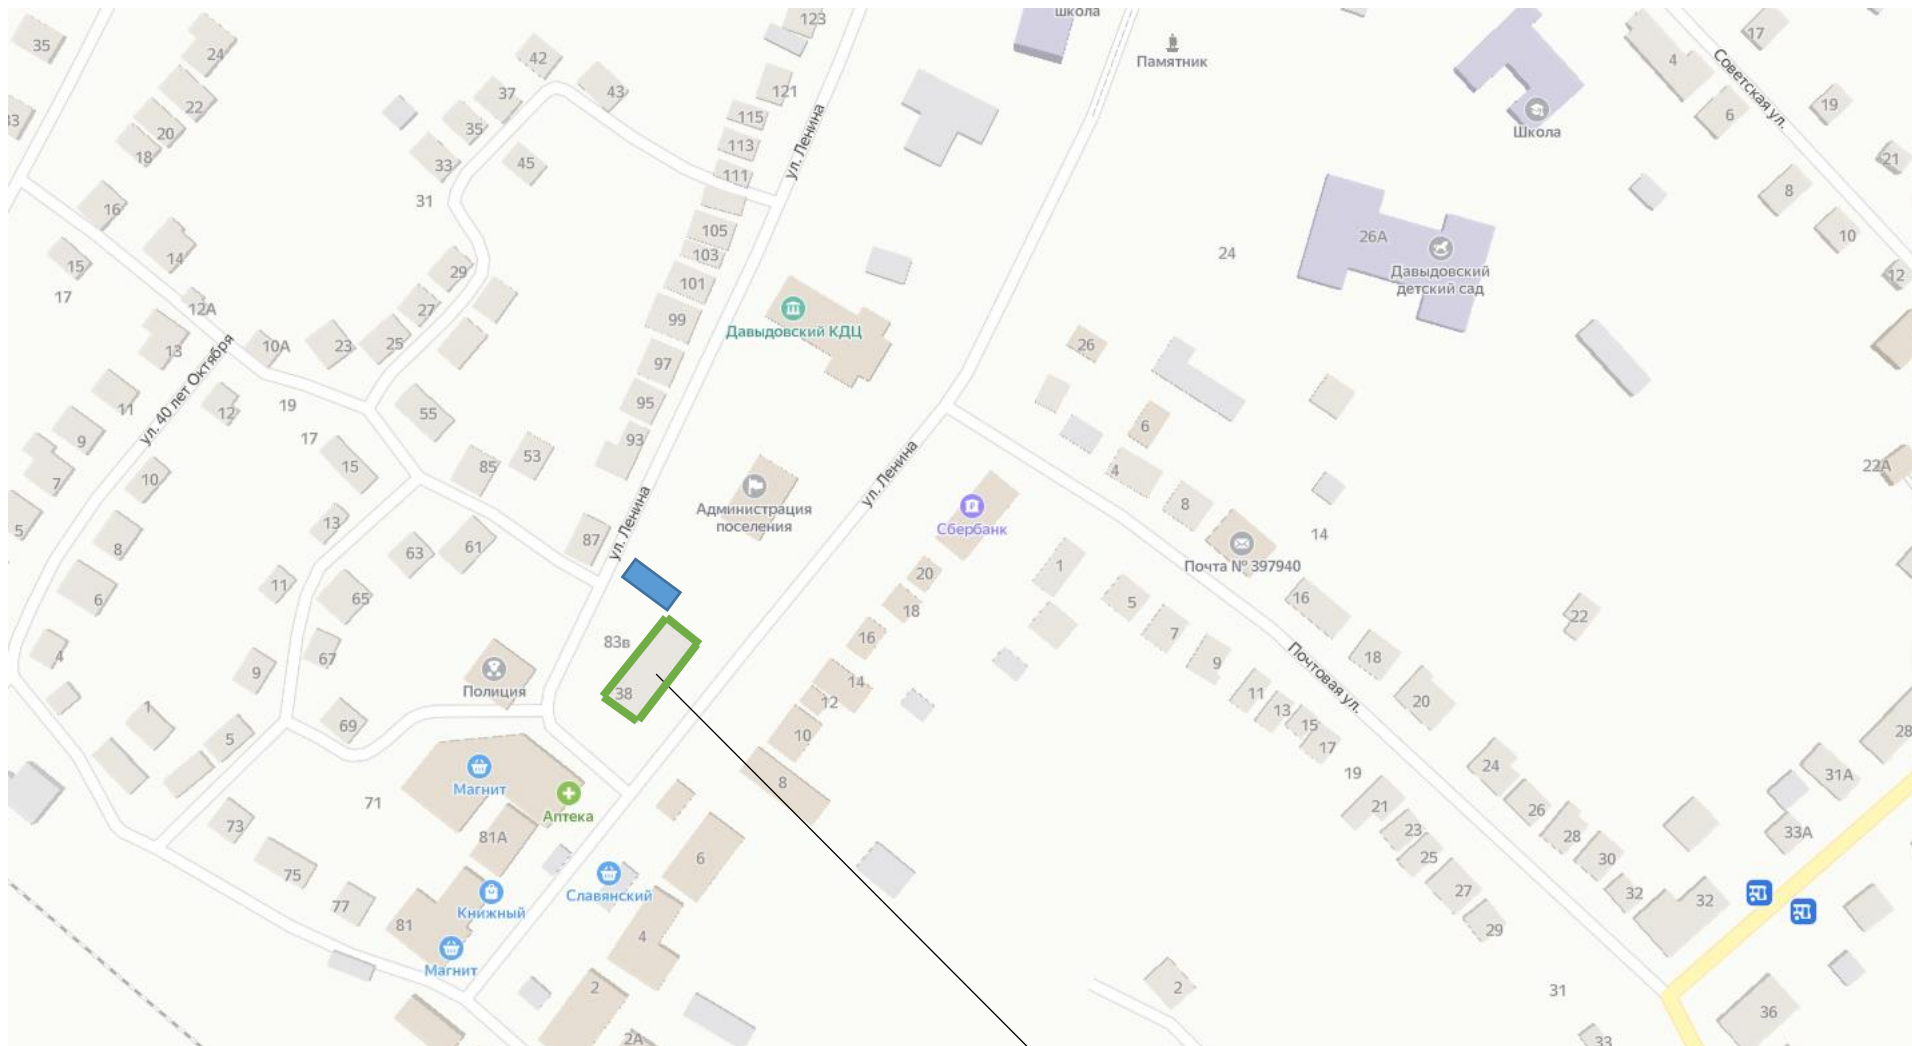

Условные обозначения

 Контейнерная площадка

МКД по адресу р.п. Давыдовка ул. Ленина,38