


КАРТА - СХЕМА РАЗМЕЩЕНИЯ НЕСТАЦИОНАРНЫХ ТОРГОВЫХ ОБЪЕКТОВ
НА ТЕРРИТОРИИ Р.П. ДАВЫДОВКА ДАВЫДОВСКОГО ГОРОДСКОГО ПОСЕЛЕНИЯ
ЛИСКИНСКОГО РАЙОНА ВОРОНЕЖСКОЙ ОБЛАСТИ

Приложение №2 к постановлению
главы администрации Давыдовского
городского поселения Лискинского
муниципального района Воронежской
области

от 04.05.2016 г. № 117
в редакции от 05.03.2018 г. №50

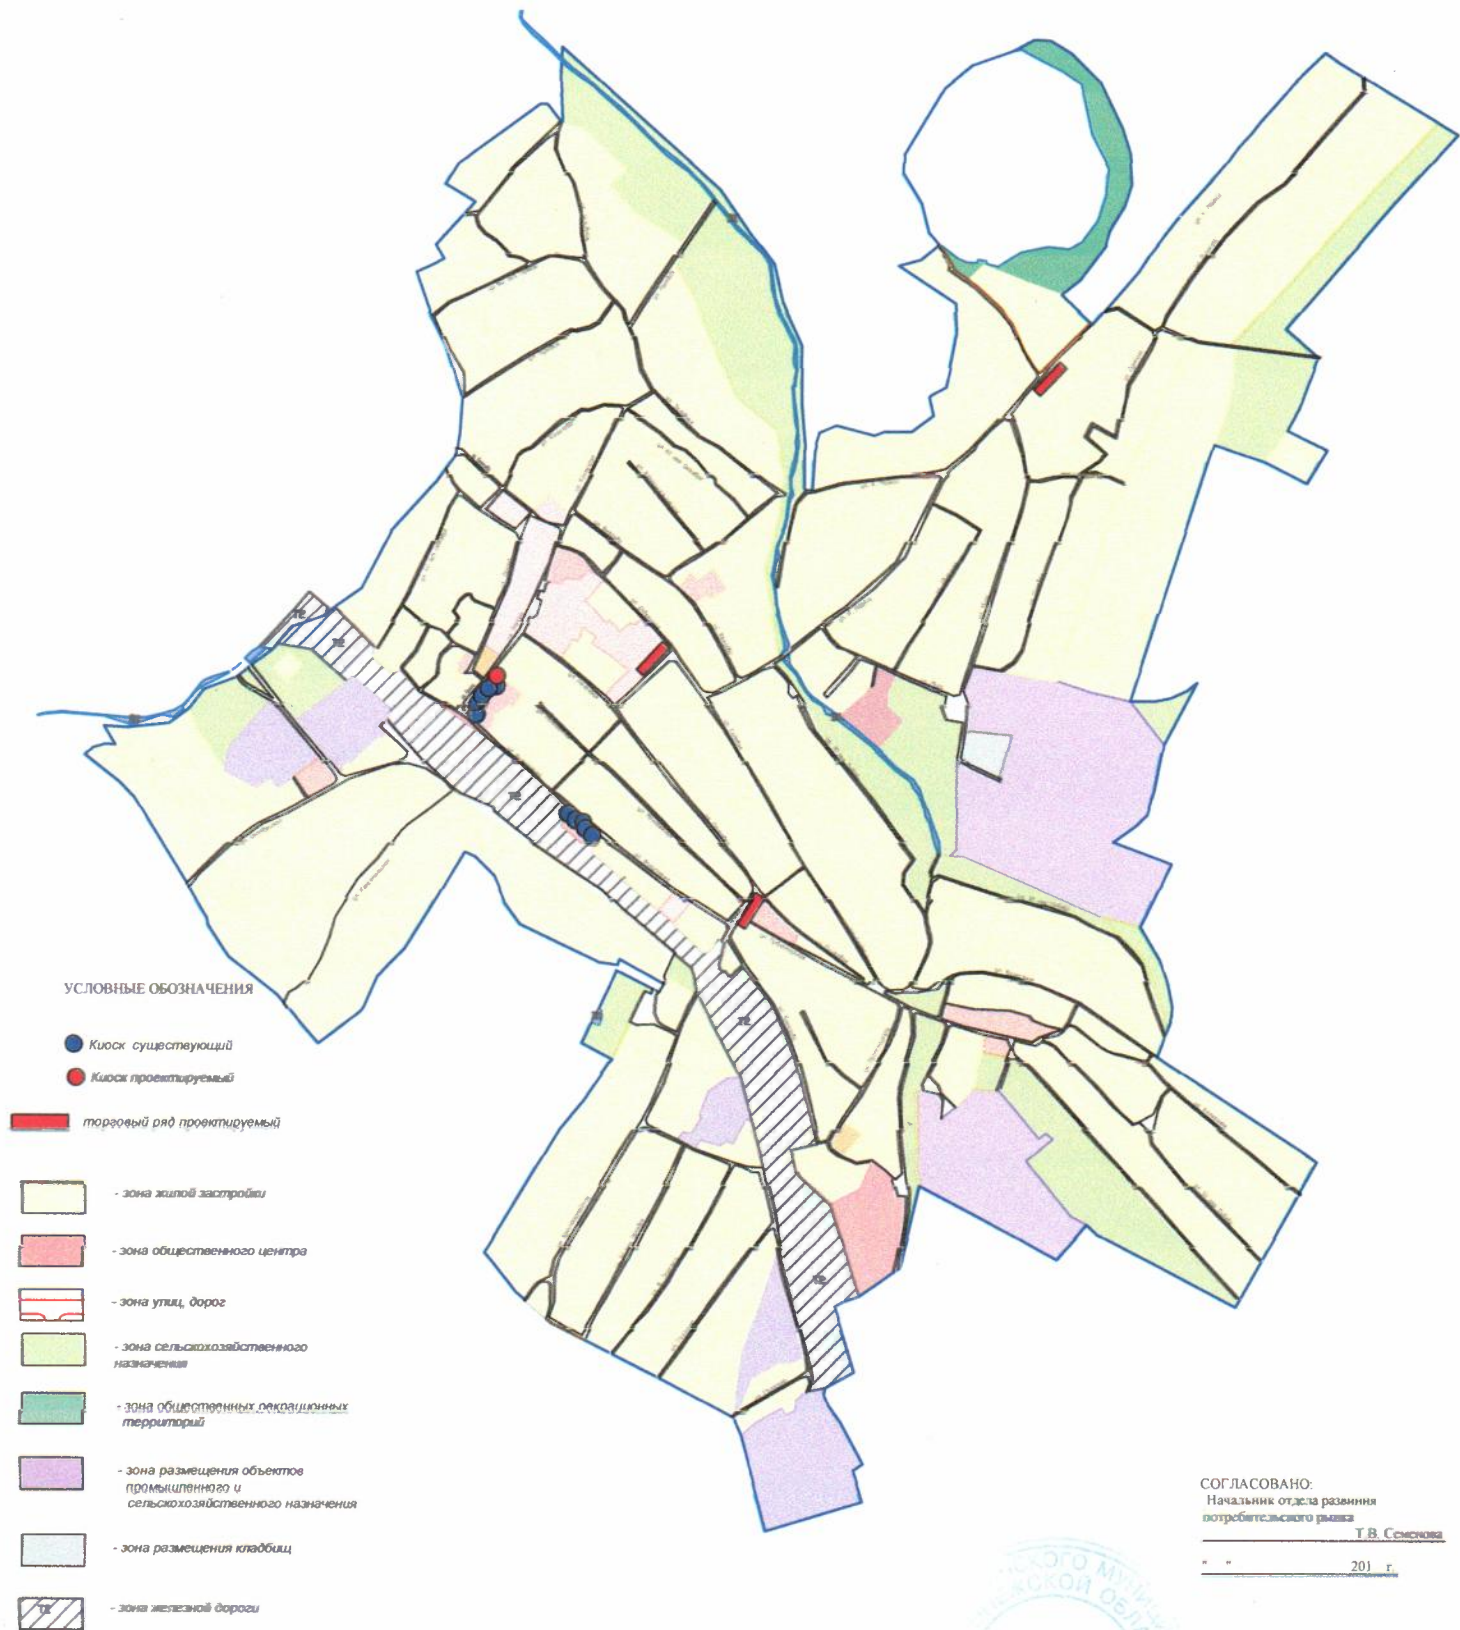

УСЛОВНЫЕ ОБОЗНАЧЕНИЯ

- Кiosk существующий
- Кiosk проектируемый
- торговый ряд проектируемый
- зона жилой застройки
- зона общественного центра
- зона улиц, дорог
- зона сельскохозяйственного назначения
- зона общественных рекреационных территорий
- зона размещения объектов промышленного и сельскохозяйственного назначения
- зона размещения кладбищ
- зона железной дороги

СОГЛАСОВАНО:
Начальник отдела развития
потребительского рынка
Т.В. Семикова

201 г.

Начальник отдела главного архитектора
главный архитектор района



О.И. Воробьева